


TIMRARÖN

N=6598000

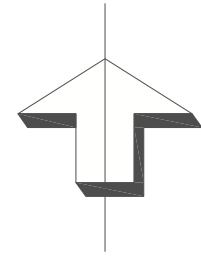

Prickmark från
detaljplan 55
är redovisad

N=6597950


1:70

N=6597900

E=177950

E=178000

E=178050

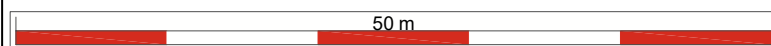

Samhällsbyggnadsförvaltningen
Kart- och mätenheten

PRIMÄRKARTA över Timrarön 1:72

Landareal:	2018 m ²
Vattenareal:	- m ²
Skala:	1:500
Originalformat:	A3L

Koordinatsystem

Plan: SWEREF99 18 00 Höjd: RH2000

Ändamål:

Primärkarta sammanställd

Datum: 2017-09-05 Signatur: MT

Före schaktning bör kontakt tas med www.ledningskollen.se för ledningsanvisning av underjordiska ledningar (till exempel: el, tele, kabeltv, fiberkabel, fjärrvärme och VA)
Koordinatlista, teckenförklaringar mm redovisas i bilagor.

Situationsplan upprättad:

Ort:.....STOCKHOLM..... Datum:.....2017.10.31.....

Av:.....DEHLIN BRATTGÅRD ARKITEKTER.....



BYGGLOVSHANDLING

Dehlin Brattgård Arkitekter
 Hornsgatan 82
 118 21 Stockholm

DATUM 2017.10.31 ANSVARIG J. BRATTGÅRD



BET	ANT	ÄNDRINGEN AVSER	DATUM	SIGN
-----	-----	-----------------	-------	------

TIMRARÖN 1:72

MARKPLANERING

SKALA 1:500 (A3)

RITN. NR. A-01.1-01

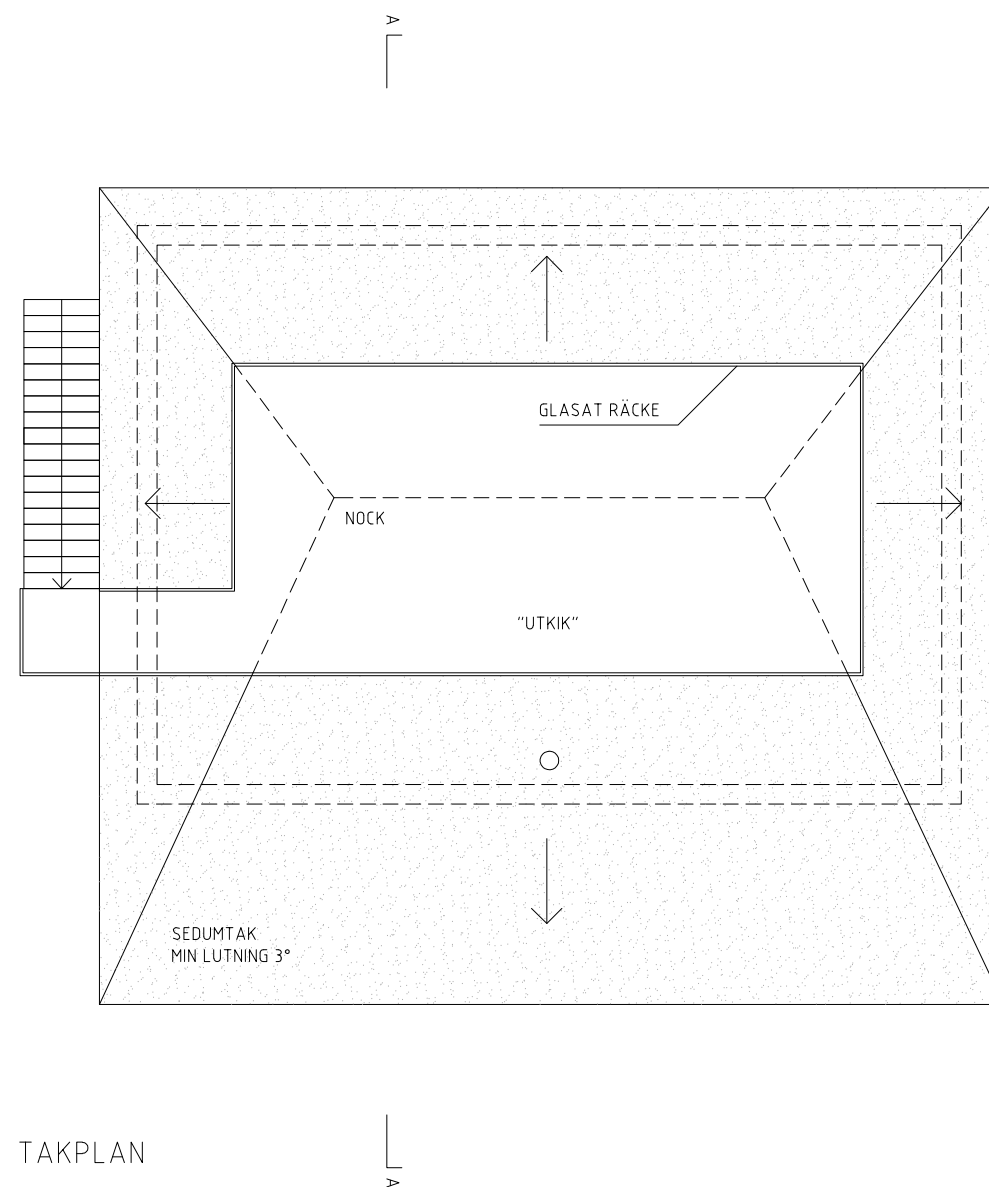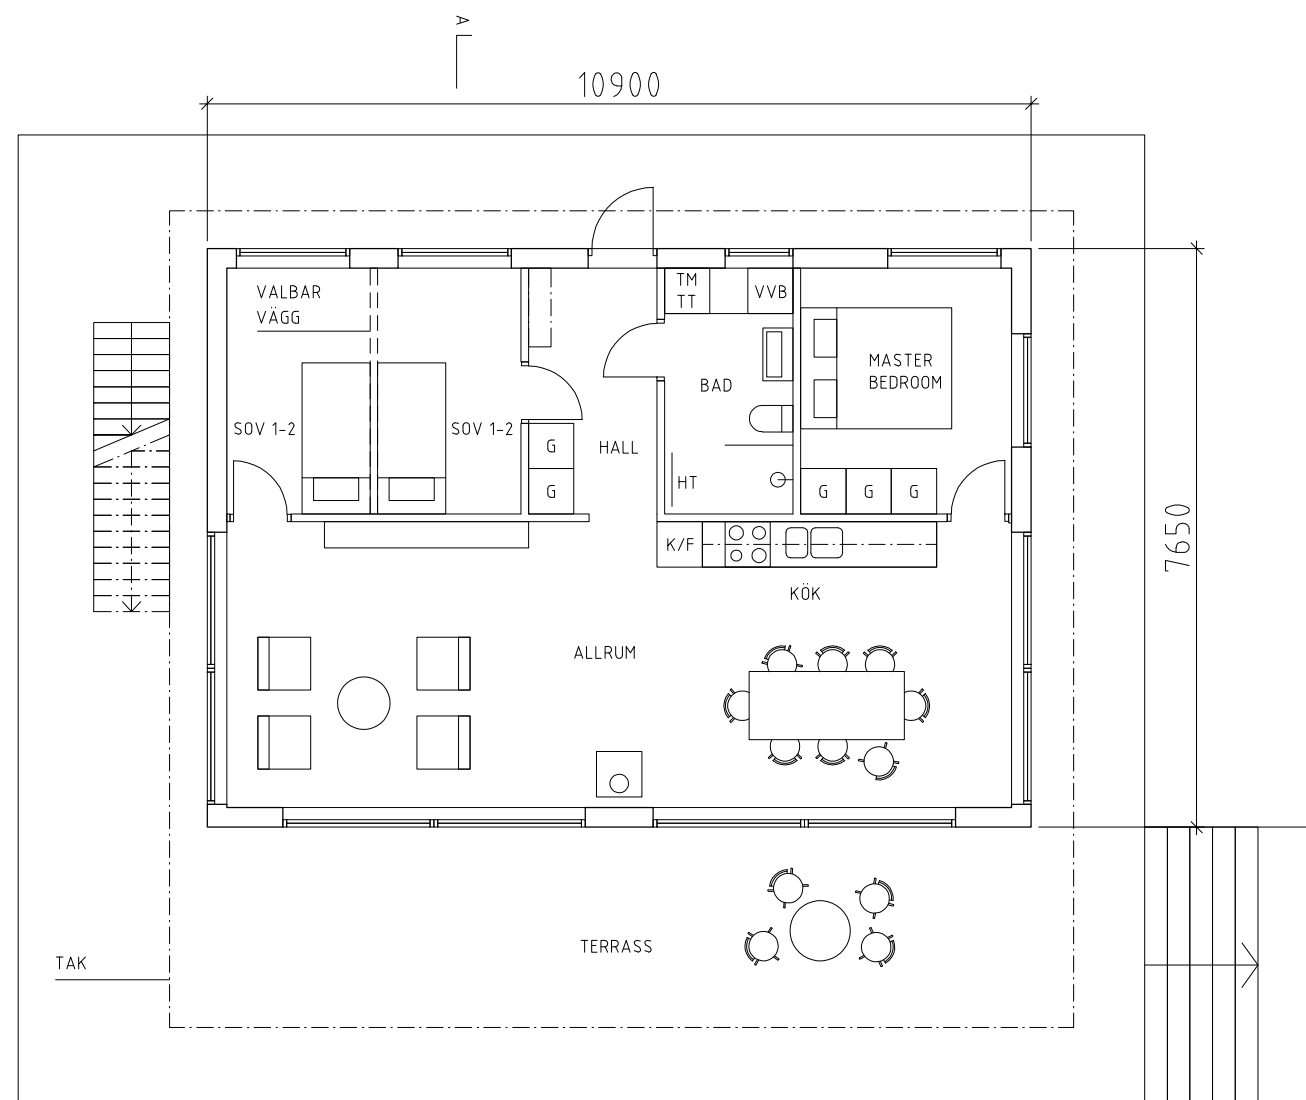

BYGGLOVSHANDLING

Dehlin Brattgård Arkitekter
Hornsgatan 82
118 21 Stockholm

DATUM 2017.10.31

ANSVARIG J. BRATTGÅRD


BET	ANT	ÄNDRINGEN AVSER	DATUM	SIGN

TIMRARÖN 1:72

MARKPLAN OCH TAKPLAN

SKALA 1:100 (A3)

RITN. NR. A-40.1-01

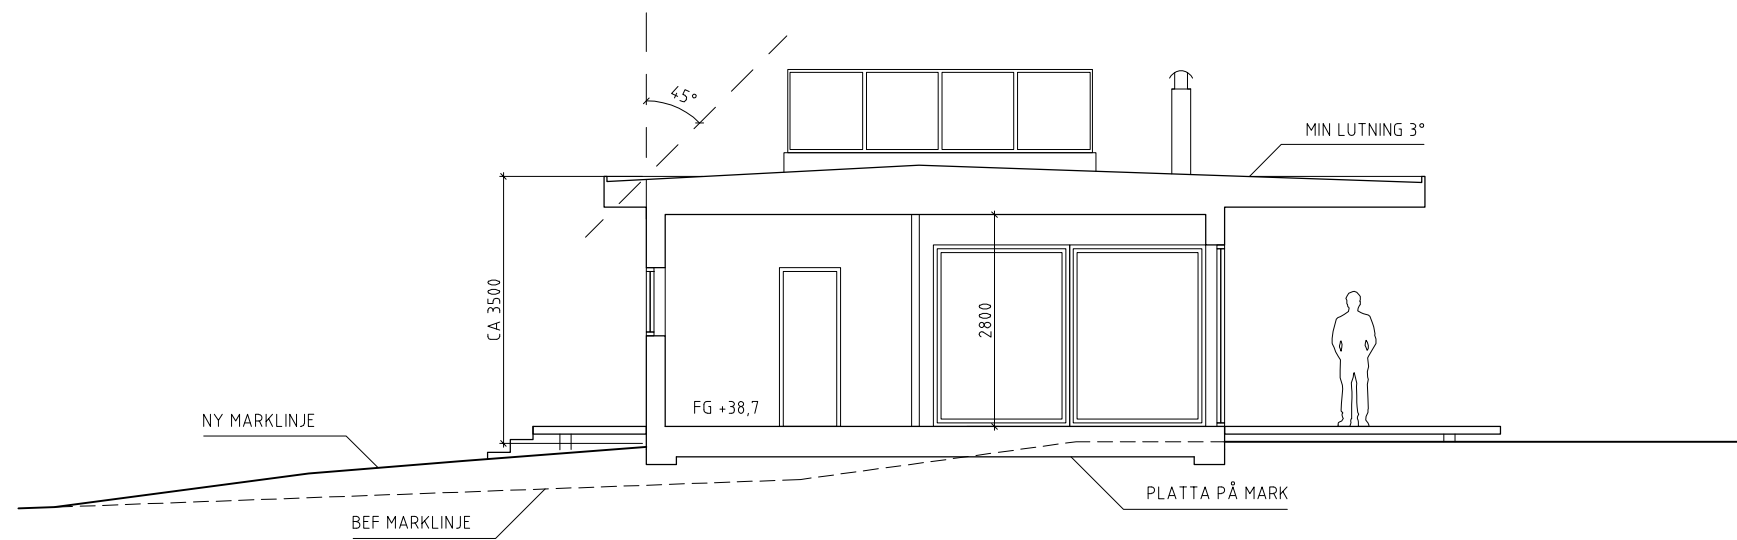

SEKTION A-A

BYGGLOVSHANDLING

Dehlin Brattgård Arkitekter
 Hornsgatan 82
 118 21 Stockholm

DATUM 2017.10.31

ANSVARIG J. BRATTGÅRD

BET	ANT	ÄNDRINGEN AVSER	DATUM	SIGN
-----	-----	-----------------	-------	------


TIMRARÖN 1:72

SEKTION A-A


SKALA 1:100 (A3)

RITN. NR. A-40.2-01



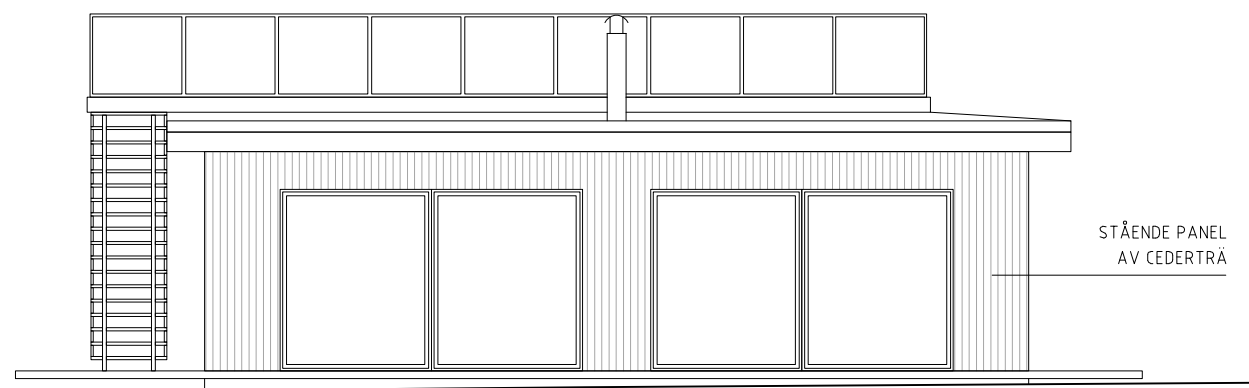

FASAD VÄSTER

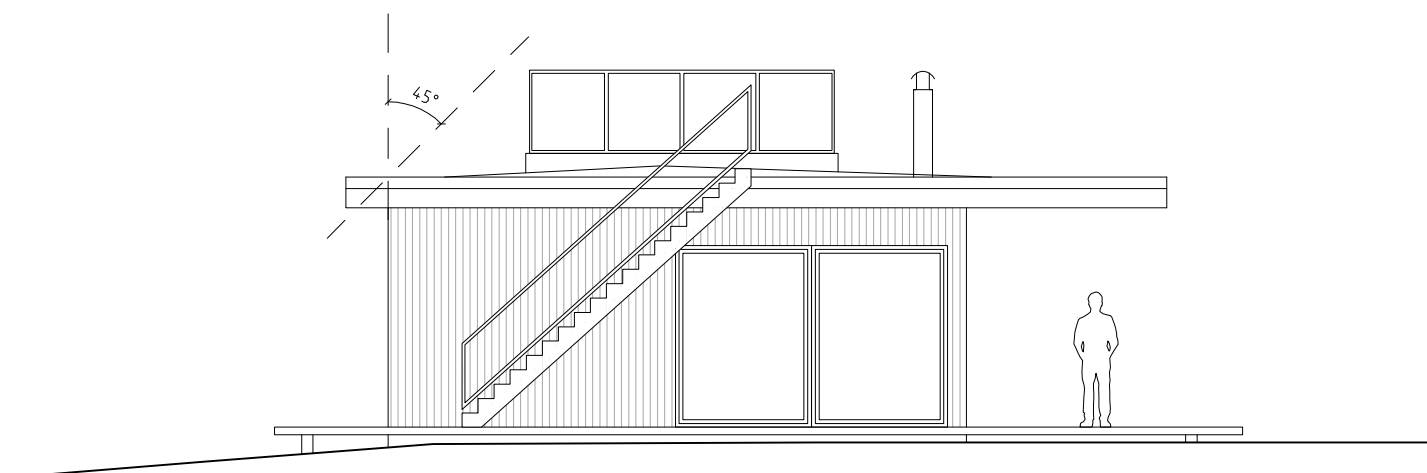

FASAD NORR



BYGGLOVSHANDLING

Dehlin Brattgård Arkitekter
 Hornsgatan 82
 118 21 Stockholm

DATUM 2017.10.31

ANSVARIG J. BRATTGÅRD


BET	ANT	ÄNDRINGEN AVSER	DATUM	SIGN
-----	-----	-----------------	-------	------

TIMRARÖN 1:72


FASADER VÄSTER OCH NORR

SKALA 1:100 (A3)

RITN. NR. A-40.3-01

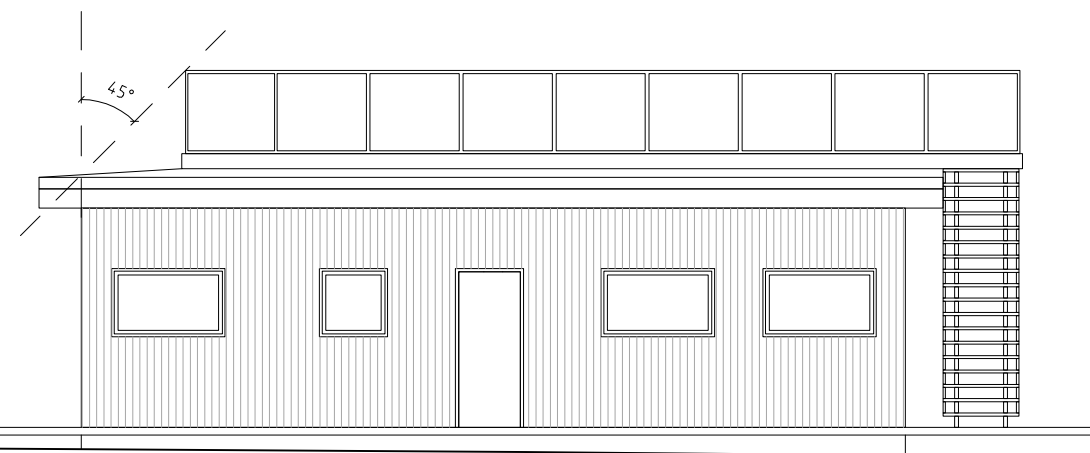

FASAD ÖSTER

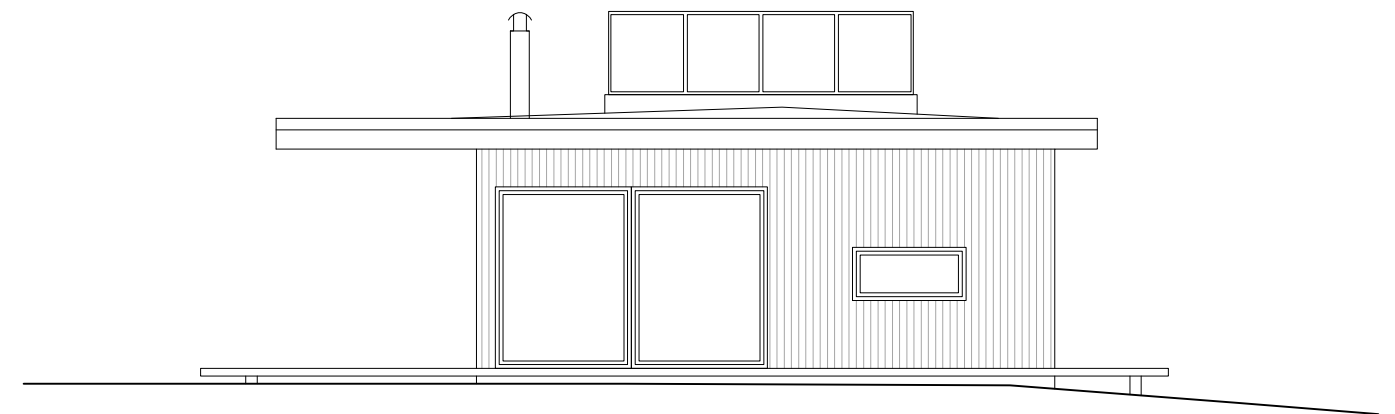

FASAD SÖDER

BYGGLOVSHANDLING

Dehlin Brattgård Arkitekter
 Hornsgatan 82
 118 21 Stockholm

DATUM 2017.10.31

ANSVARIG J. BRATTGÅRD

BET	ANT	ÄNDRINGEN AVSER	DATUM	SIGN
-----	-----	-----------------	-------	------


TIMRARÖN 1:72

FASADER ÖSTER OCH SÖDER


SKALA 1:100 (A3)

RITN. NR. A-40.3-02



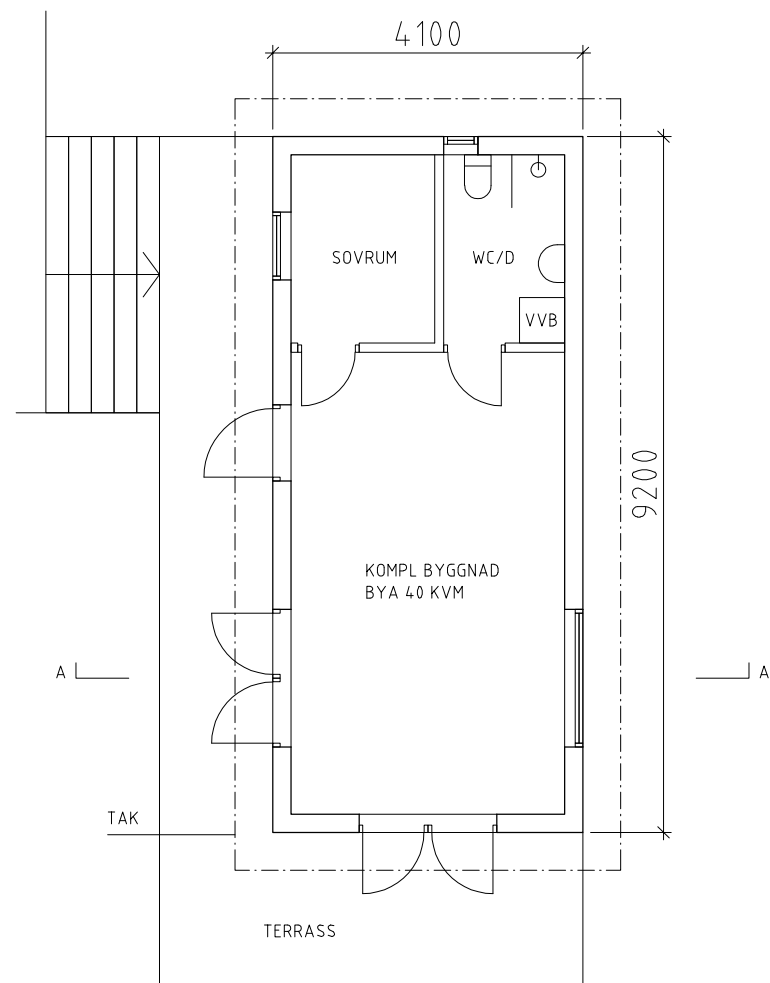

PLAN

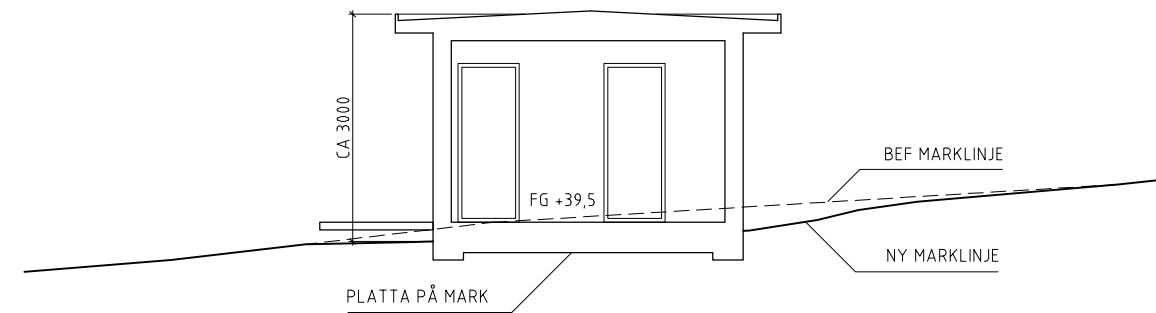

SEKTION A-A



BYGGLOVSHANDLING

Dehlin Brattgård Arkitekter
Hornsgatan 82
118 21 Stockholm

DATUM 2017.10.31

ANSVARIG J. BRATTGÅRD


BET	ANT	ÄNDRINGEN AVSER	DATUM	SIGN

TIMRARÖN 1:72


KOMPLEMENTBYGGNAD PLAN OCH SEKTION A-A

SKALA 1:100 (A3)


RITN. NR. A-40.1-02

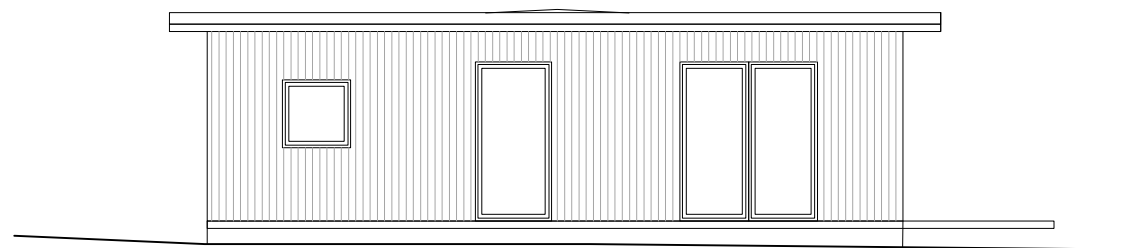


FASAD MOT NORR

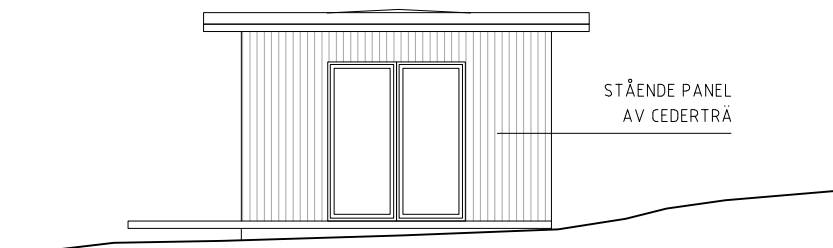

FASAD MOT VÄSTER

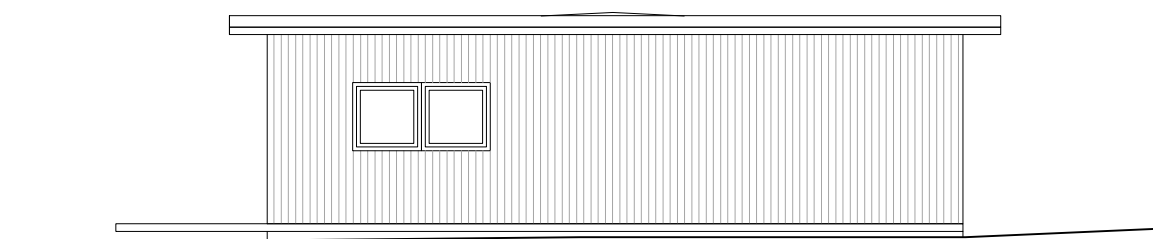

FASAD MOT SÖDER

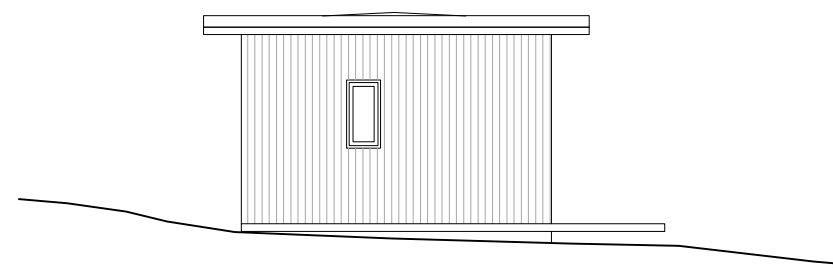

FASAD MOT ÖSTER



BYGGLOVSHANDLING

Dehlin Brattgård Arkitekter
Hornsgatan 82
118 21 Stockholm

DATUM 2017.10.31

ANSVARIG J. BRATTGÅRD

BET	ANT	ÄNDRINGEN AVSER	DATUM	SIGN

TIMRARÖN 1:72

KOMPLEMENTBYGGNAD FASADER

SKALA 1:100 (A3)

RITN. NR. A-40.3-03