


TIMRARÖN

Prickmark från
detaljplan 55
är redovisad

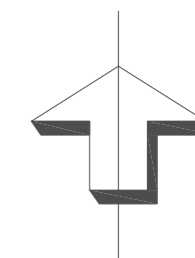

Samhällsbyggnadsförvaltningen
Kart- och mätenheten

PRIMÄRKARTA över Timrarön 1:73

Landareal: 2534 m²
Vattenareal: - m²
Skala: 1:500
Originalformat: A3L

Koordinatsystem

Plan: SWEREF99 18 00
Höjd: RH2000

Ändamål:

Primärkarta sammanställd


Datum: 2017-09-05
Signatur: MT

Före schaktning bör kontakt tas med www.ledningskollen.se för ledningsanvisning av underjordiska ledningar (till exempel: el, tele, kabeltv, fiberkabel, fjärrvärme och VA)
Koordinatlista, teckenförklaringar mm redovisas i bilagor.

Situationsplan upprättad:

Ort: STOCKHOLM
Datum: 2017.11.13

Av: DEHLIN BRATTGÅRD ARKITEKTER

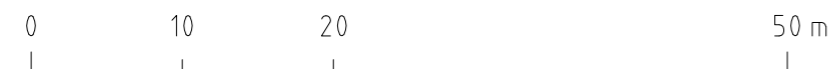

BYGGLOVSHANDLING

Dehlin Brattgård Arkitekter
 Hornsgatan 82
 118 21 Stockholm

DATUM 2017.11.13

ANSVARIG J. BRATTGÅRD



BET	ANT	ÄNDRINGEN AVSER	DATUM	SIGN

TIMRARÖN 1:73

MARKPLANERING

SKALA 1:500 (A3)

RITN. NR. A-01.1-01

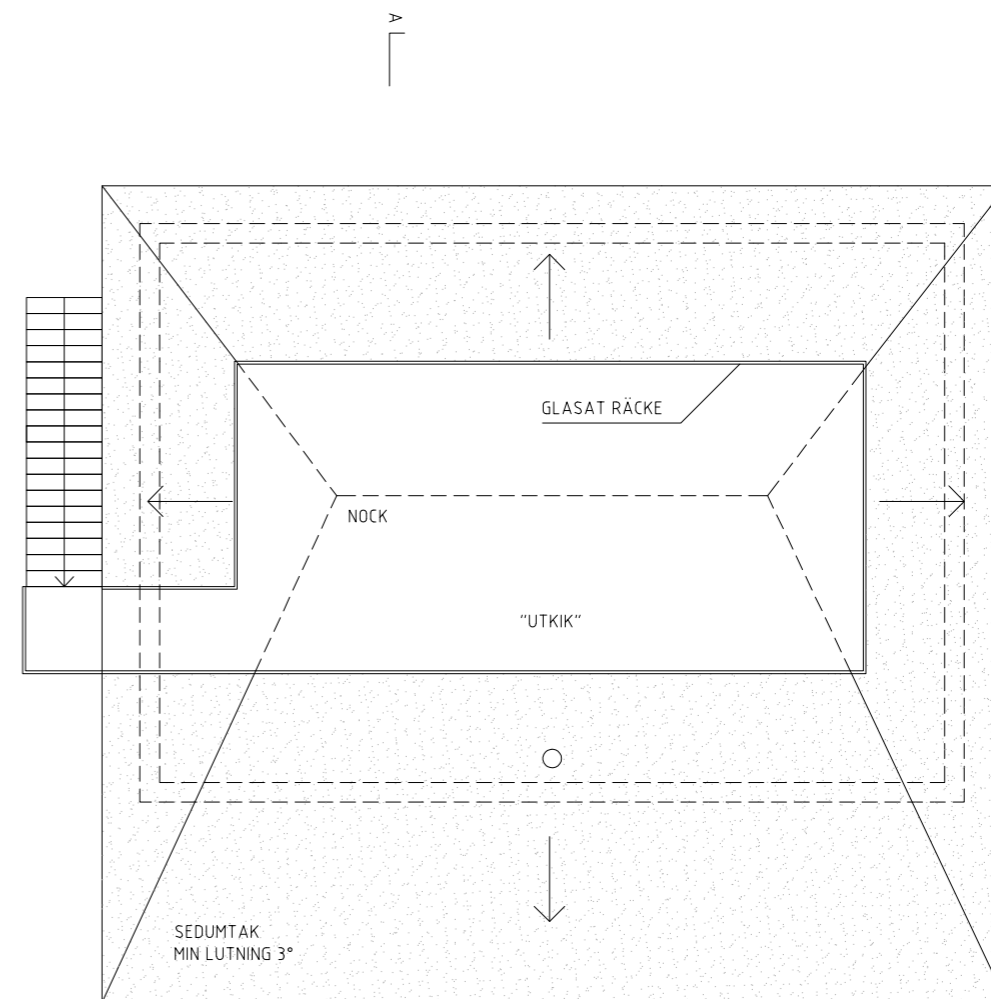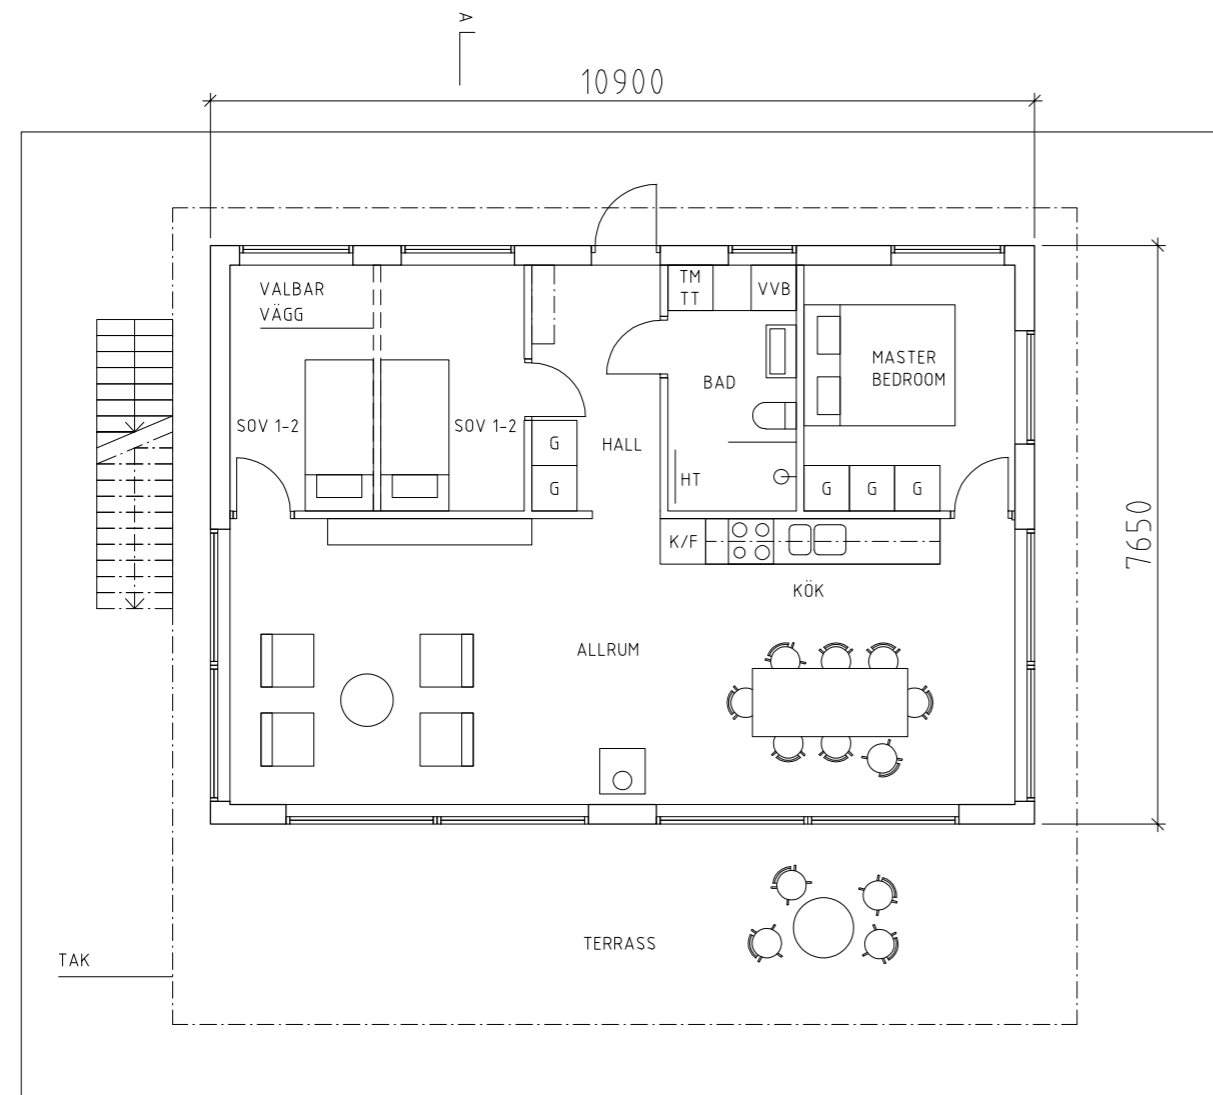


BYGGLOVSHANDLING

Dehlin Brattgård Arkitekter
 Hornsgatan 82
 118 21 Stockholm

BET	ANT	ÄNDRINGEN AVSER	DATUM	SIGN

TIMRARÖN 1:73
 MARKPLAN OCH TAKPLAN

DATUM 2017.11.13	ANSVARIG J. BRATTGÅRD	SKALA 1:100 (A3)	RITN. NR. A-40.1-01
------------------	-----------------------	------------------	---------------------

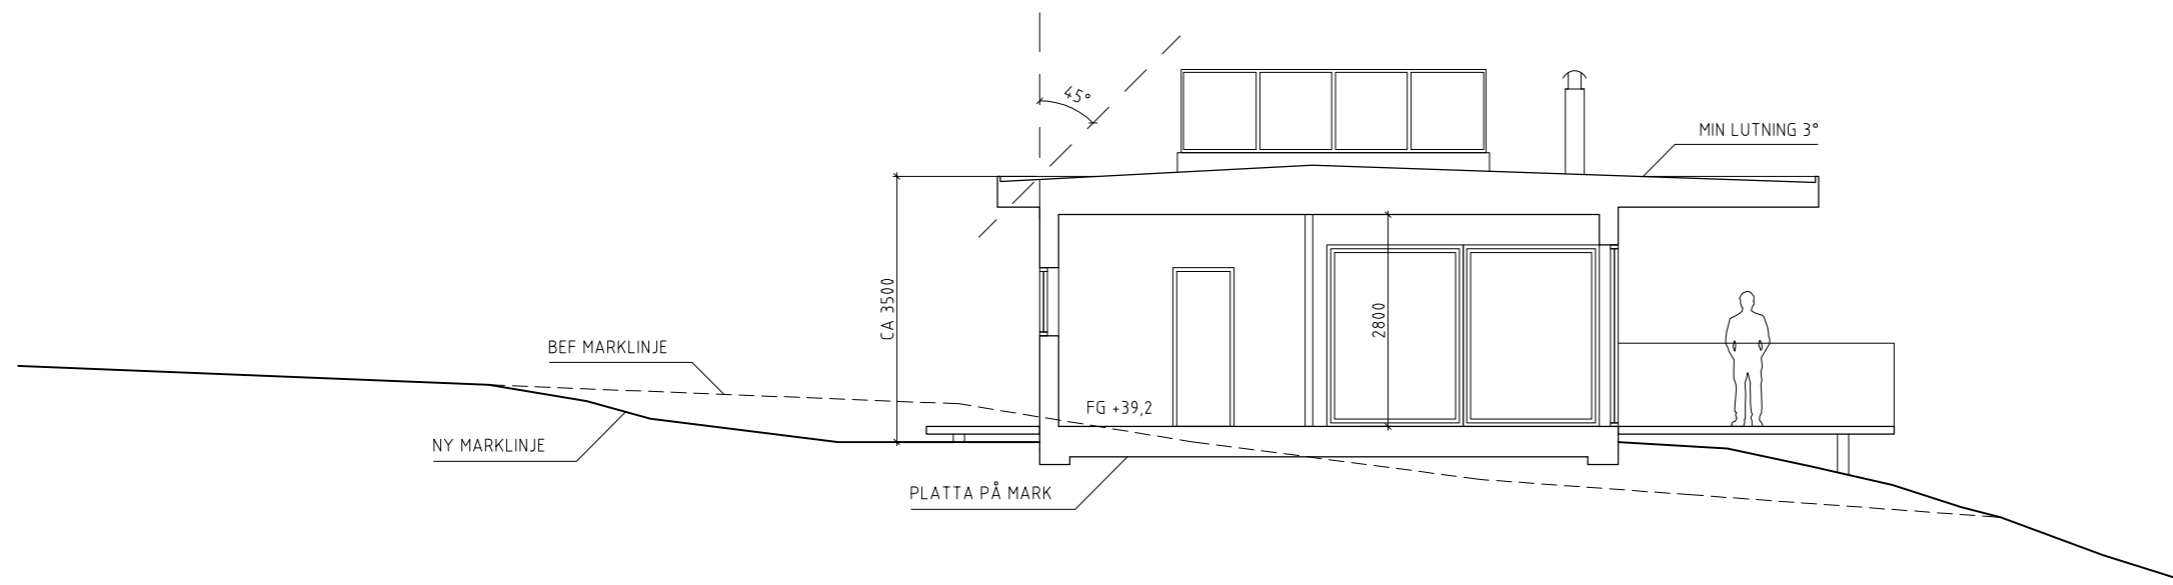

SEKTION A-A

BYGGLOVSHANDLING

Dehlin Brattgård Arkitekter
 Hornsgatan 82
 118 21 Stockholm

DATUM 2017.11.13

ANSVARIG J. BRATTGÅRD

BET	ANT	ÄNDRINGEN AVSER	DATUM	SIGN


TIMRARÖN 1:73

SEKTION A-A


SKALA 1:100 (A3)

RITN. NR. A-40.2-01



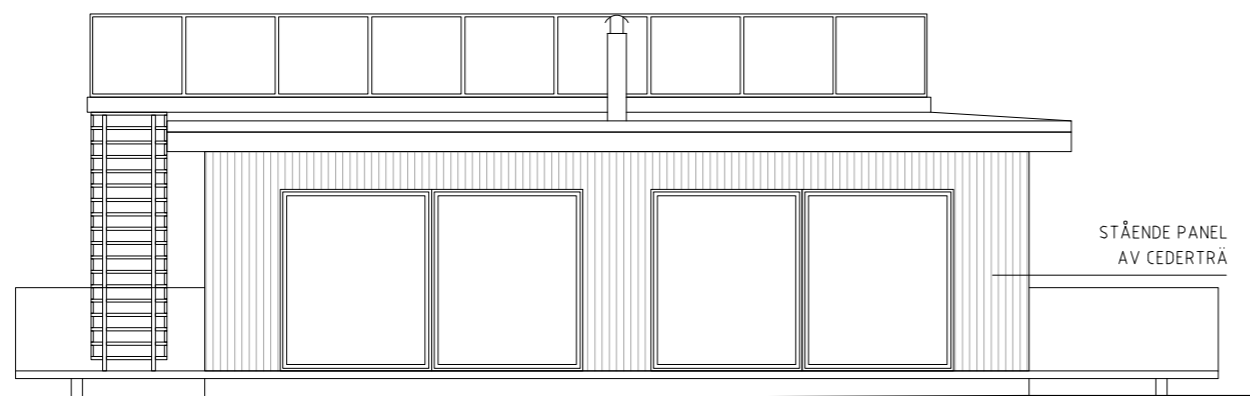

FASAD VÄSTER

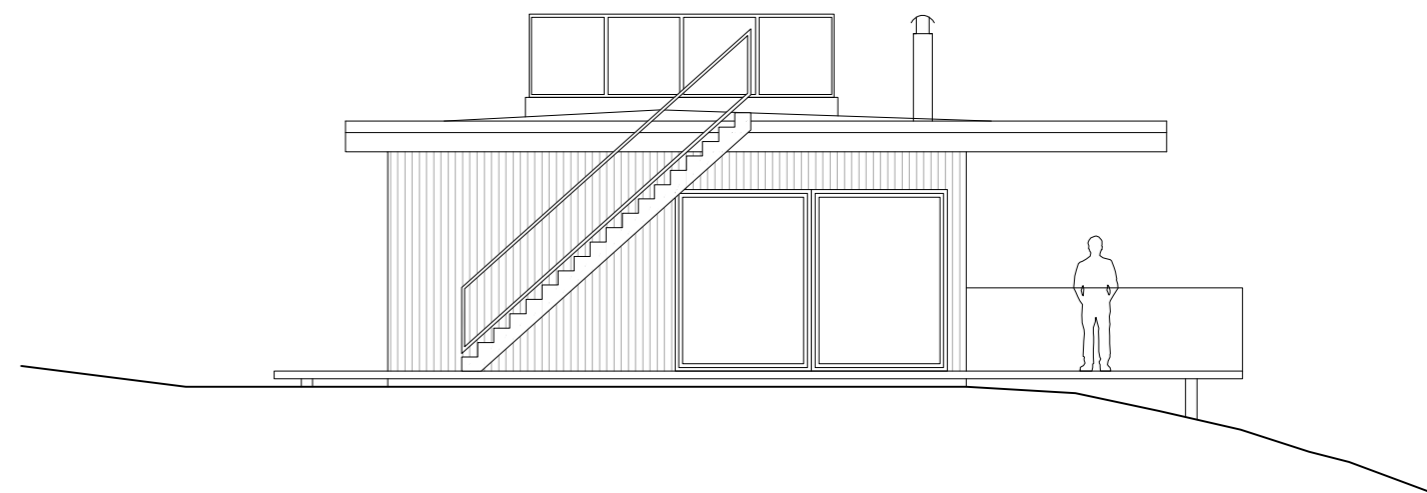

FASAD NORR



BYGGLOVSHANDLING

Dehlin Brattgård Arkitekter
Hornsgatan 82
118 21 Stockholm

DATUM 2017.11.13

ANSVARIG J. BRATTGÅRD


BET	ANT	ÄNDRINGEN AVSER	DATUM	SIGN
-----	-----	-----------------	-------	------

TIMRARÖN 1:73


FASADER VÄSTER OCH NORR

SKALA 1:100 (A3)

RITN. NR. A-40.3-01

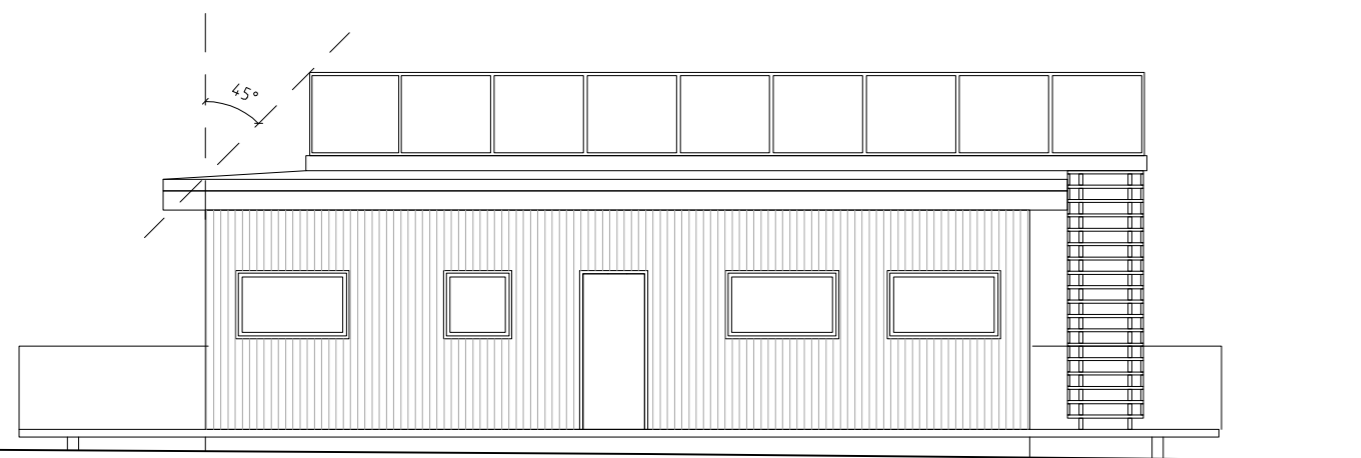

FASAD ÖSTER

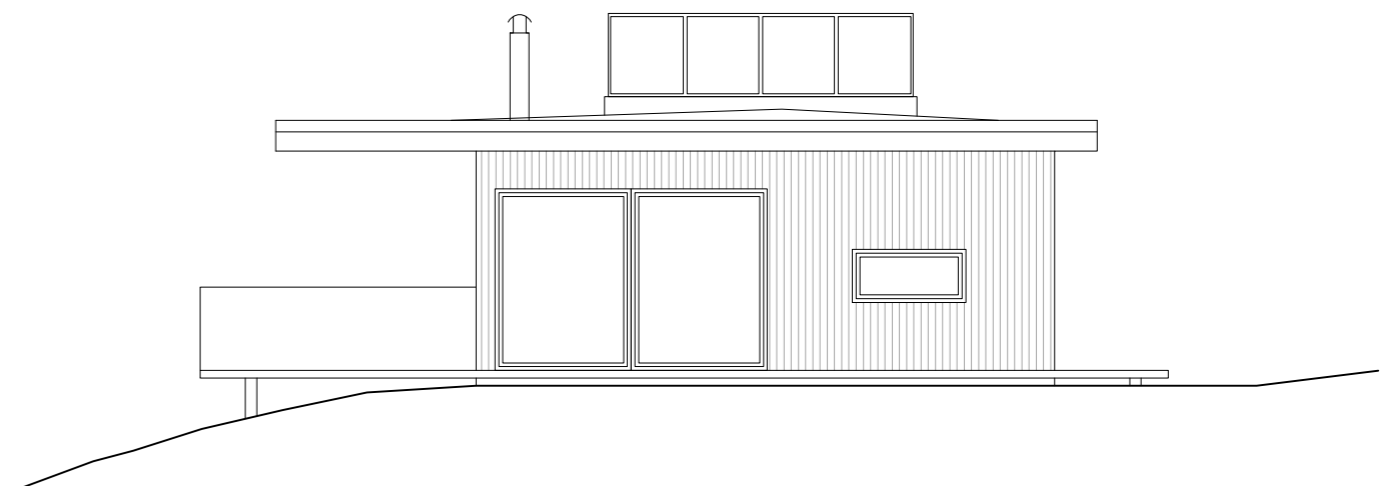

FASAD SÖDER

BYGGLOVSHANDLING

Dehlin Brattgård Arkitekter
 Hornsgatan 82
 118 21 Stockholm

DATUM 2017.11.13

ANSVARIG J. BRATTGÅRD


BET	ANT	ÄNDRINGEN AVSER	DATUM	SIGN
-----	-----	-----------------	-------	------


TIMRARÖN 1:73

FASADER ÖSTER OCH SÖDER


SKALA 1:100 (A3)

RITN. NR. A-40.3-02

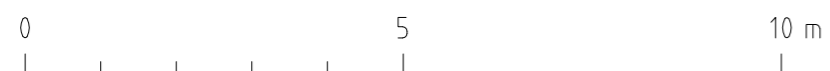

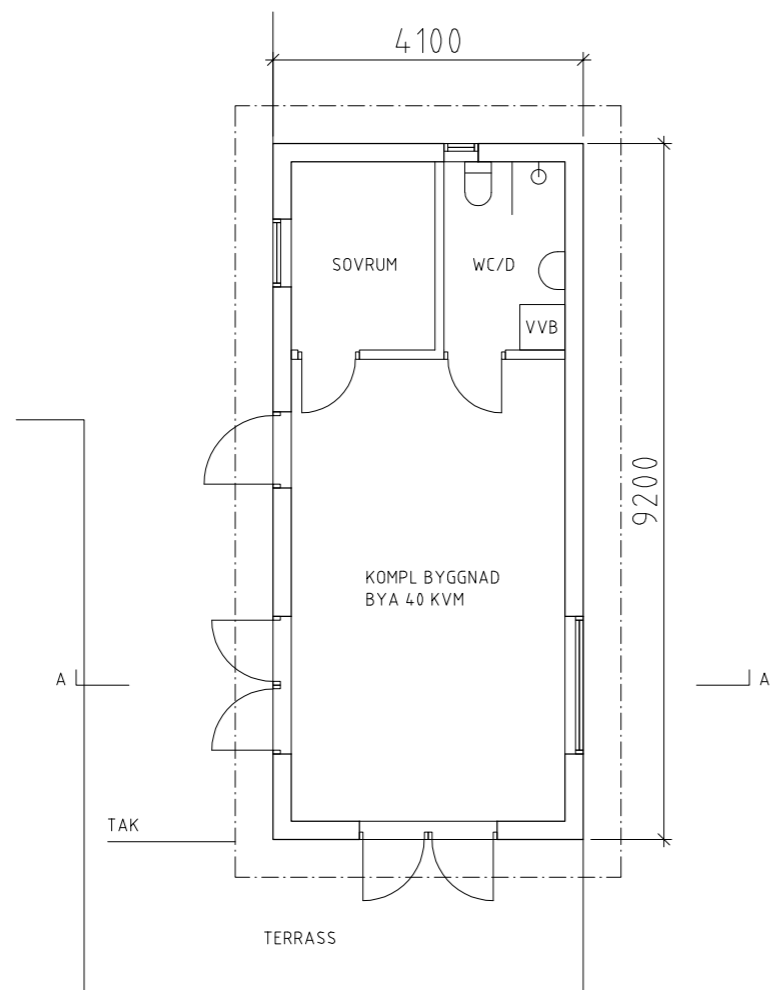

PLAN

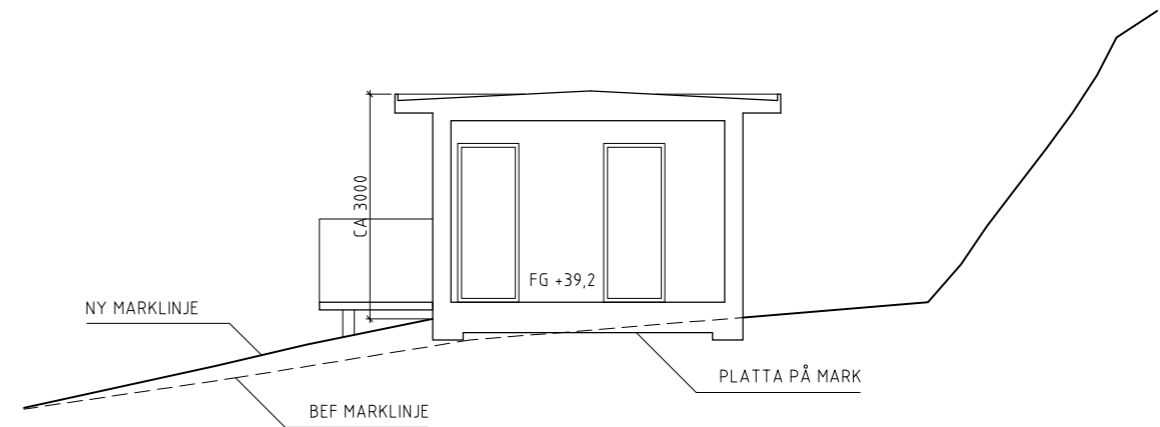

SEKTION A-A



BYGGLOVSHANDLING

Dehlin Brattgård Arkitekter
Hornsgatan 82
118 21 Stockholm

DATUM 2017.11.13 ANSVARIG J. BRATTGÅRD


BET	ANT	ÄNDRINGEN AVSER	DATUM	SIGN
-----	-----	-----------------	-------	------

TIMRARÖN 1:73


KOMPLEMENTBYGGNAD PLAN OCH SEKTION A-A

SKALA 1:100 (A3)


RITN. NR. A-40.1-02

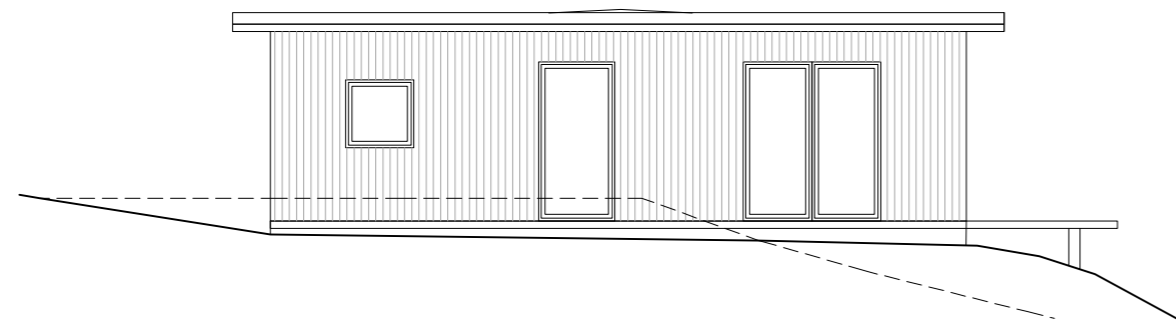


FASAD MOT NORR

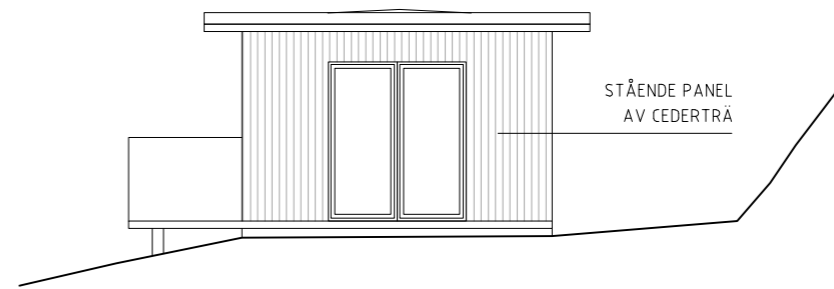

FASAD MOT VÄSTER

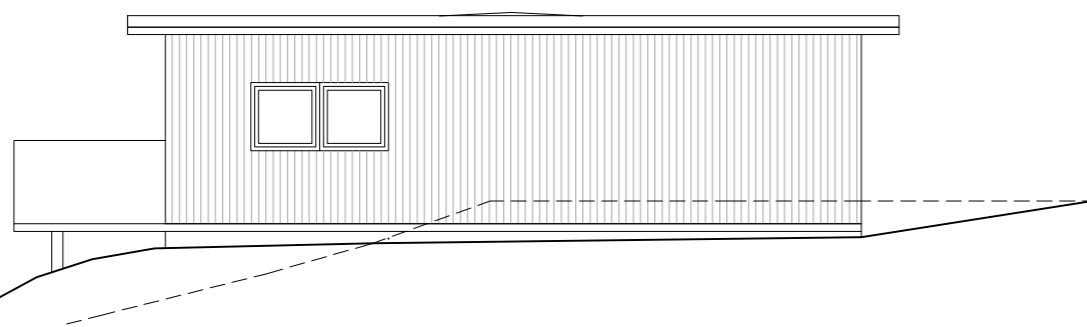

FASAD MOT SÖDER

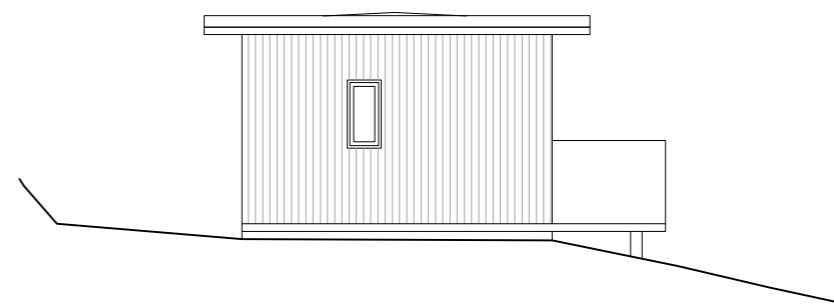

FASAD MOT ÖSTER



BYGGLOVSHANDLING

Dehlin Brattgård Arkitekter
Hornsgatan 82
118 21 Stockholm

DATUM 2017.11.13

ANSVARIG J. BRATTGÅRD

BET	ANT	ÄNDRINGEN AVSER	DATUM	SIGN
-----	-----	-----------------	-------	------

TIMRARÖN 1:73

KOMPLEMENTBYGGNAD FASADER

SKALA 1:100 (A3)

RITN. NR. A-40.3-03