
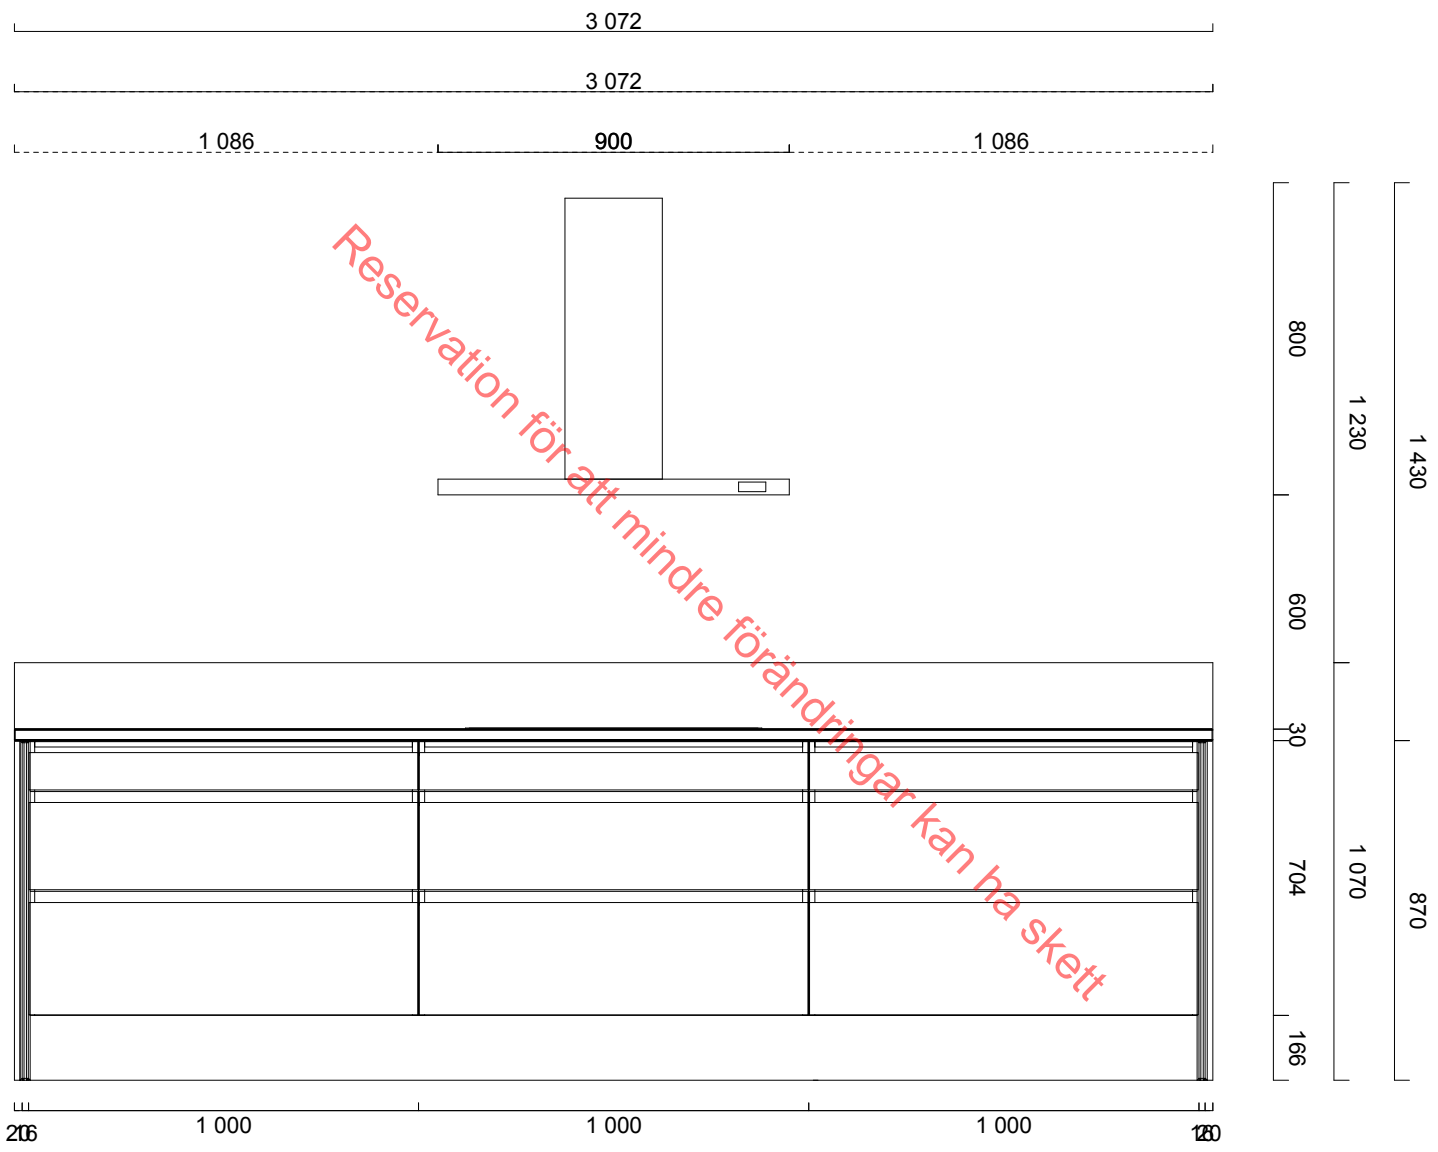

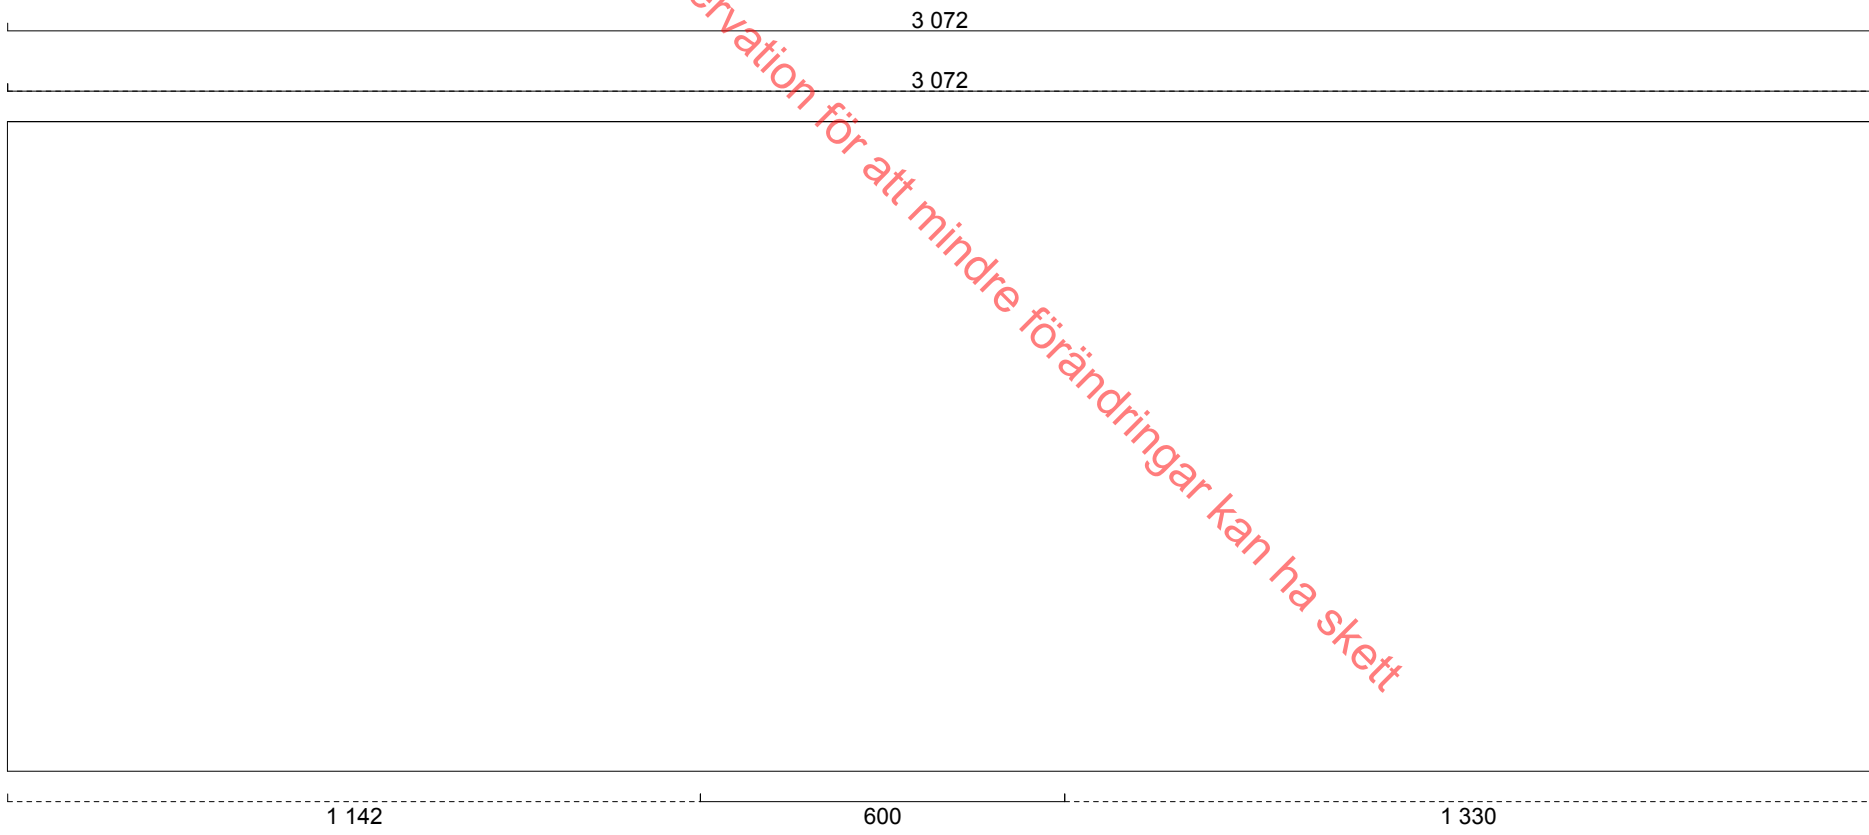



	<p>Alla mått som visas skall noggrant kontrolleras och justeras mot verkliga mått på arbetsplatsen. Detta är en originalritning och bör ej kopieras.</p>	<p><b>Kund</b>  Vivere Bygg &amp; VVS  Ronnie Kihlman  Stagneliusvägen 47  112 57 STOCKHOLM</p>		<p><b>Skala</b> 1:25</p> <p><b>Handläggare</b> PJN</p>	<p><b>Projekt</b> Timmrrarön</p> <p><b>Skapad</b> 2015-11-23 16:06</p> <p><b>Reviderad</b> 2015-11-23 16:06</p>
Öresund vit.cmdrw	Lucka Öresund vit målad	Bänkskiva Laminat gomer 558		Ritningstyp	Planritning





	Alla mått som visas skall noggrant kontrolleras och justeras mot verkliga mått på arbetsplatsen. Detta är en originalritning och bör ej kopieras.	<b>Kund</b> Vivere Bygg & VVS Ronnie Kihlman Stagneliusvägen 47 112 57 STOCKHOLM		<b>Handläggare</b> PJJN	<b>Projekt</b> Timmrarön <b>Skapad</b> 2015-11-23 16:06 <b>Reviderad</b> 2015-11-23 16:06 Automatisk elevationsvy
Öresund vit.cmdrw	Lucka Öresund vit målad	Bänkskiva Laminat gomerä 558		Ritningstyp	


Reservation för att mindre förändringar kan ha skett




	Alla mått som visas skall noggrant kontrolleras och justeras mot verkliga mått på arbetsplatsen. Detta är en originalritning och bör ej kopieras.	<b>Kund</b> Vivere Bygg & VVS Ronnie Kihlman Stagneliusvägen 47 112 57 STOCKHOLM		<b>Handläggare</b> P/JN	<b>Projekt</b> Timmrarön <b>Skapad</b> 2015-11-23 16:06 <b>Reviderad</b> 2015-11-23 16:06
Öresund vit.cmdrw	Lucka Öresund vit målad	Bänkskiva Laminat gomer 558		Ritningstyp	Automatisk elevationsvy

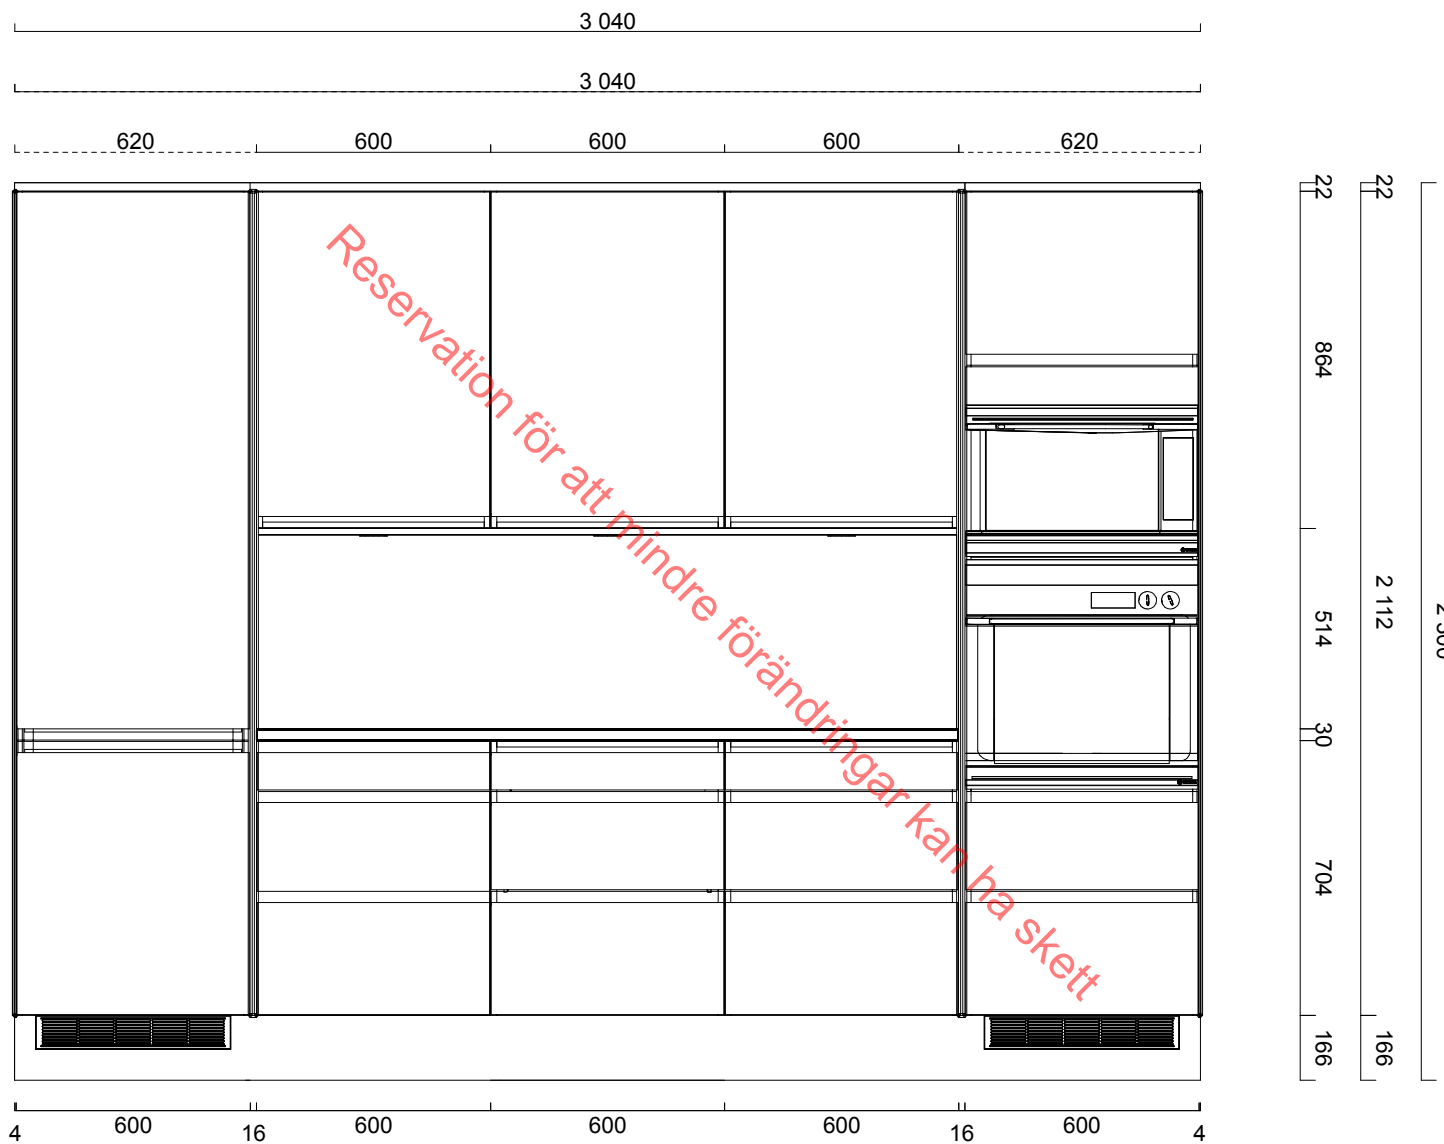

Öresund vit.cmdrw	<p>Alla mått som visas skall noggrant kontrolleras och justeras mot verkliga mått på arbetsplatsen. Detta är en originalritning och bör ej kopieras.</p> <p>Lucka Öresund vit målad</p> <p>Bänkskiva Laminat gomerä 558</p>	<p><b>Kund</b>  Vivere Bygg &amp; VVS  Ronnie Kihlman  Stagneliusvägen 47  112 57 STOCKHOLM</p>	 Ritningstyp	<p><b>Handläggare</b>  PJJN</p>	<p><b>Projekt</b> Timmrarön</p> <p><b>Skapad</b> 2015-11-23 16:06</p> <p><b>Reviderad</b> 2015-11-23 16:06</p> <p>Automatisk elevationsvy</p>
-------------------	---	---	--	-------------------------------------	---

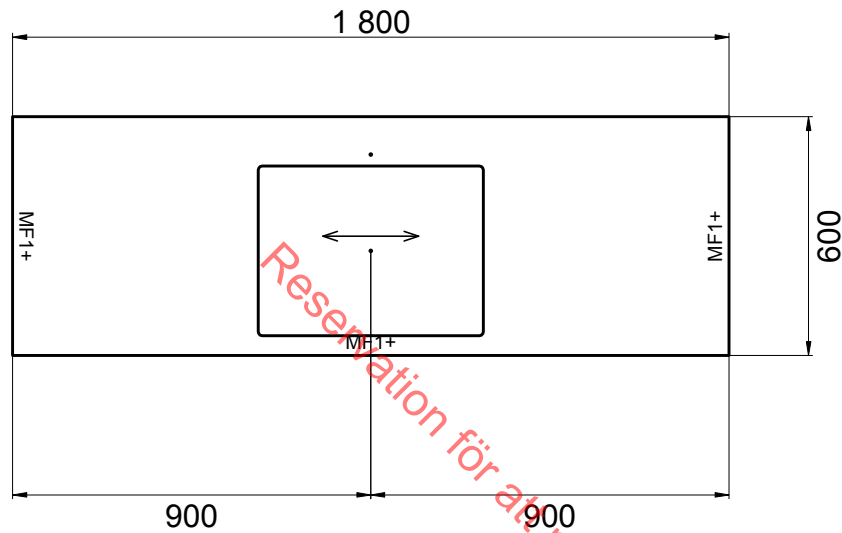

Laminat, Gomera 558  
 Framkantlist i MF1+  
 Tjocklek 30 mm  
 Intra Frame FR 520 mm,  
 Y6000726  
 Placeras 900 mm från  
 vänster sida

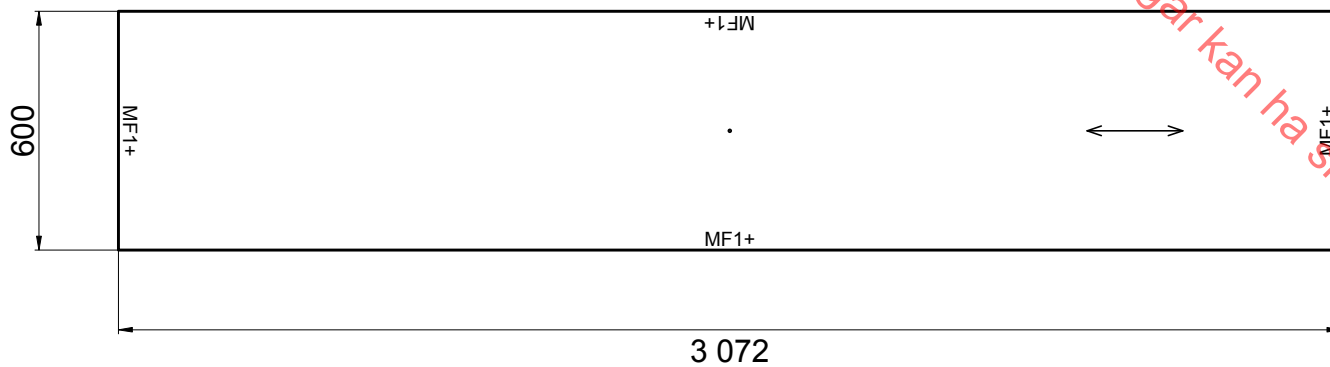


Laminat, Gomera 558  
 Framkantlist i MF1+  
 Bakkantlist i MF1+  
 Tjocklek 30 mm

Öresund vit.cmdrw	<p>Alla mått som visas skall noggrant kontrolleras och justeras mot verkliga mått på arbetsplatsen. Detta är en originalritning och bör ej kopieras.</p> <p>Lucka Öresund vit målad</p> <p>Bänkskiva Laminat gomera 558</p>	<p><b>Kund</b>        Vivere Bygg &amp; VVS        Ronnie Kihlman        Stagneliusvägen 47        112 57 STOCKHOLM</p>	<p><b>Marbodal</b><sup>®</sup></p> <p>Ritningstyp</p>	<p><b>Skala</b>        1:19</p> <p><b>Handläggare</b>        PJJN</p>	<p><b>Projekt</b> Timmrarön</p> <p><b>Skapad</b> 2015-11-23 16:06</p> <p><b>Reviderad</b> 2015-11-23 16:06</p> <p>Bänkskivor - ritning</p>
-------------------	---	---	---	---	--



Laminat, Gomera 558  
 Framkantlist i MF1+  
 Bakkantlist i MF1+  
 Tjocklek 30 mm

*Reservation för att mindre förändringar kan ha skett*

	Alla mått som visas skall noggrant kontrolleras och justeras mot verkliga mått på arbetsplatsen. Detta är en originalritning och bör ej kopieras.	<b>Kund</b> Vivere Bygg & VVS Ronnie Kihlman Stagneliusvägen 47 112 57 STOCKHOLM		<b>Skala</b> 1:13  <b>Handläggare</b> PJJN	<b>Projekt</b> Timmrarön  <b>Skapad</b> 2015-11-23 16:06 <b>Reviderad</b> 2015-11-23 16:06
Öresund vit.cmdrw	Lucka Öresund vit målad	Bänkskiva Laminat gomera 558		Ritningstyp	Bänkskivor - ritning



Alla mått som visas skall noggrant kontrolleras och justeras mot verkliga mått på arbetsplatsen. Detta är en originalritning och bör ej kopieras.

**Kund**  
 Vivere Bygg & VVS  
 Ronnie Kihlman  
 Stagneliusvägen 47  
 112 57 STOCKHOLM


**Marbodal®**

**Handläggare**  
 P.J.N.

**Projekt** Timmrarön


**Skapad** 2015-11-23 16:06  
**Reviderad** 2015-11-23 16:06



	<p>Alla mått som visas skall noggrant kontrolleras och justeras mot verkliga mått på arbetsplatsen. Detta är en originalritning och bör ej kopieras.</p>	<p><b>Kund</b>  Vivere Bygg &amp; VVS  Ronnie Kihlman  Stagneliusvägen 47  112 57 STOCKHOLM</p>		<p><b>Handläggare</b>  PJN</p>	<p><b>Projekt</b> Timmrarön  <b>Skapad</b> 2015-11-23 16:06  <b>Reviderad</b> 2015-11-23 16:06</p>
Öresund vit.cmdrw	Lucka Öresund vit målad	Bänkskiva Laminat gomer 558		Ritningstyp	Perspektiv





	<p>Alla mått som visas skall noggrant kontrolleras och justeras mot verkliga mått på arbetsplatsen. Detta är en originalritning och bör ej kopieras.</p>	<p><b>Kund</b>  Vivere Bygg &amp; VVS  Ronnie Kihlman  Stagneliusvägen 47  112 57 STOCKHOLM</p>		<p><b>Handläggare</b>  PJN</p>	<p><b>Projekt</b> Timmrarön  <b>Skapad</b> 2015-11-23 16:06  <b>Reviderad</b> 2015-11-23 16:06</p>
Öresund vit.cmdrw	Lucka Öresund vit målad	Bänkskiva Laminat gomer 558		Ritningstyp	Perspektiv